


清河县国土空间总体规划（2021-2035年）

区位分析图

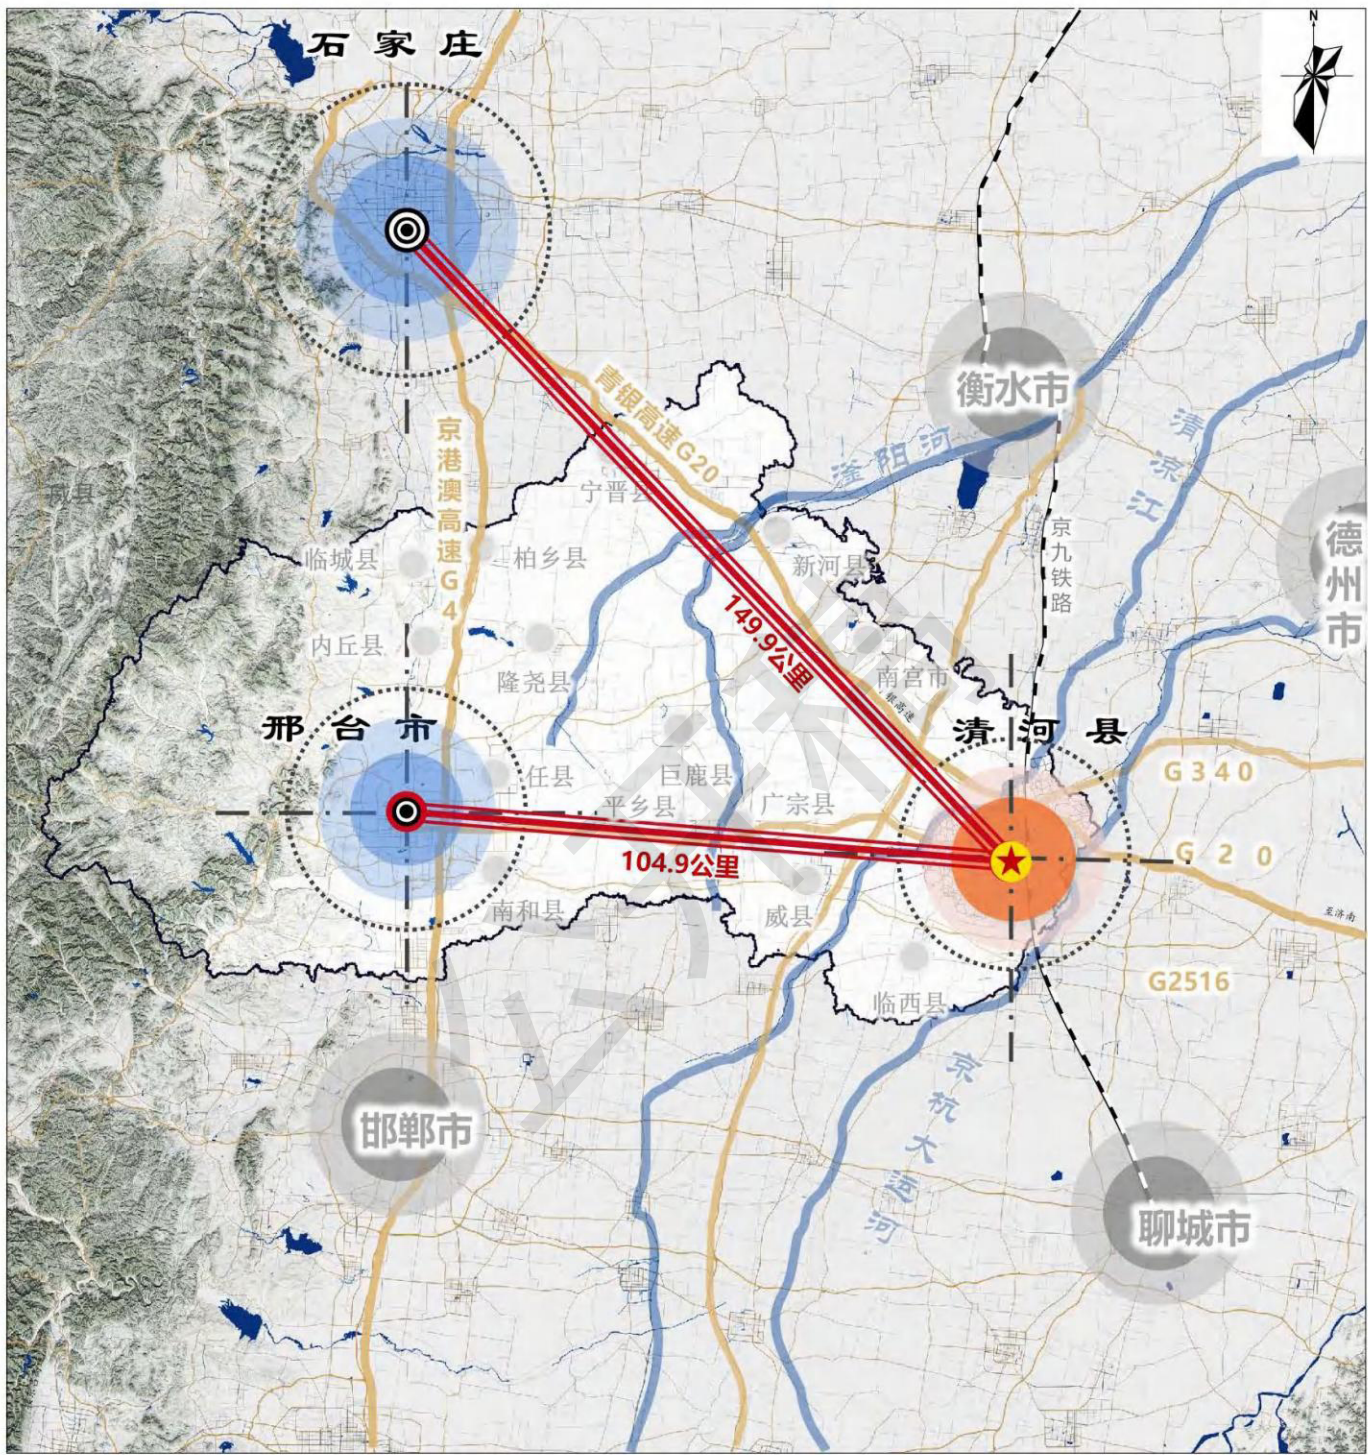

区域概况:

清河县清河县地处河北省东南部、邢台市东部，系黑龙港低平原区，位于北纬 $36^{\circ}55'15''$ - $37^{\circ}10'49''$ ；东经 $115^{\circ}30'20''$ - $115^{\circ}50'27''$ 。东隔卫运河与山东省武城、夏津县交界；南和临西县接壤；西与威县为邻；北接南宫市和故城县。


县政府驻地距离邢台市104.9公里，距省会石家庄市149.9公里。

图例

- 河流
- 道路
- 省会城市
- 邢台市
- 其他地级市
- 清河县
- 邢台市下辖其他县


清河县国土空间总体规划（2021-2035年）

县域国土空间控制线规划图

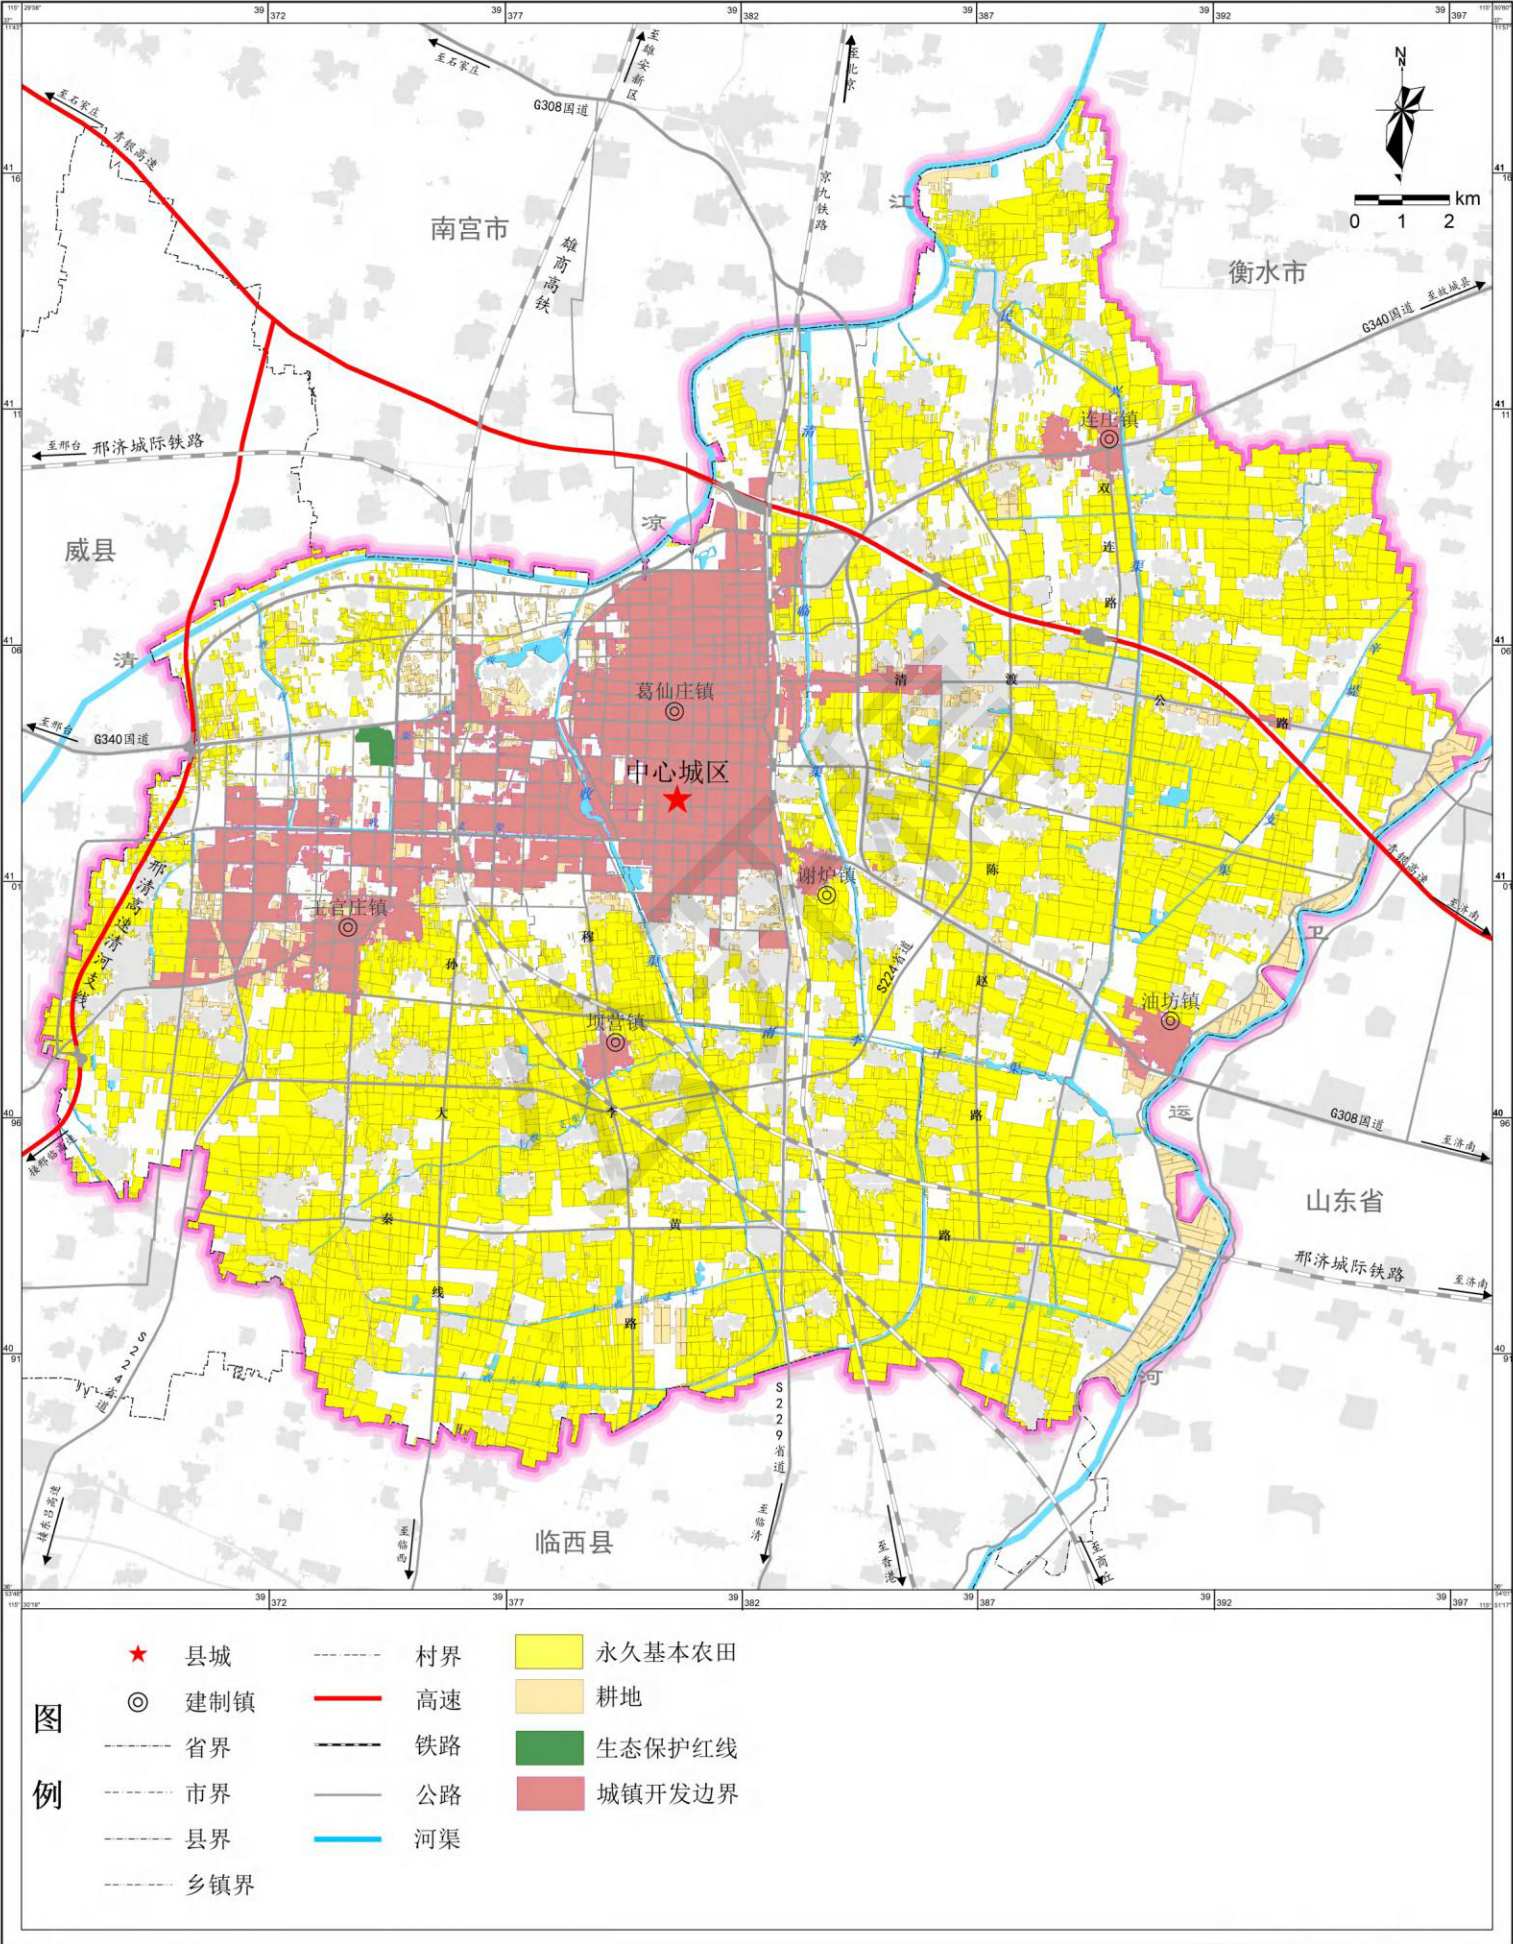


清河县国土空间总体规划（2021-2035年）

乡级行政区主体功能分布图

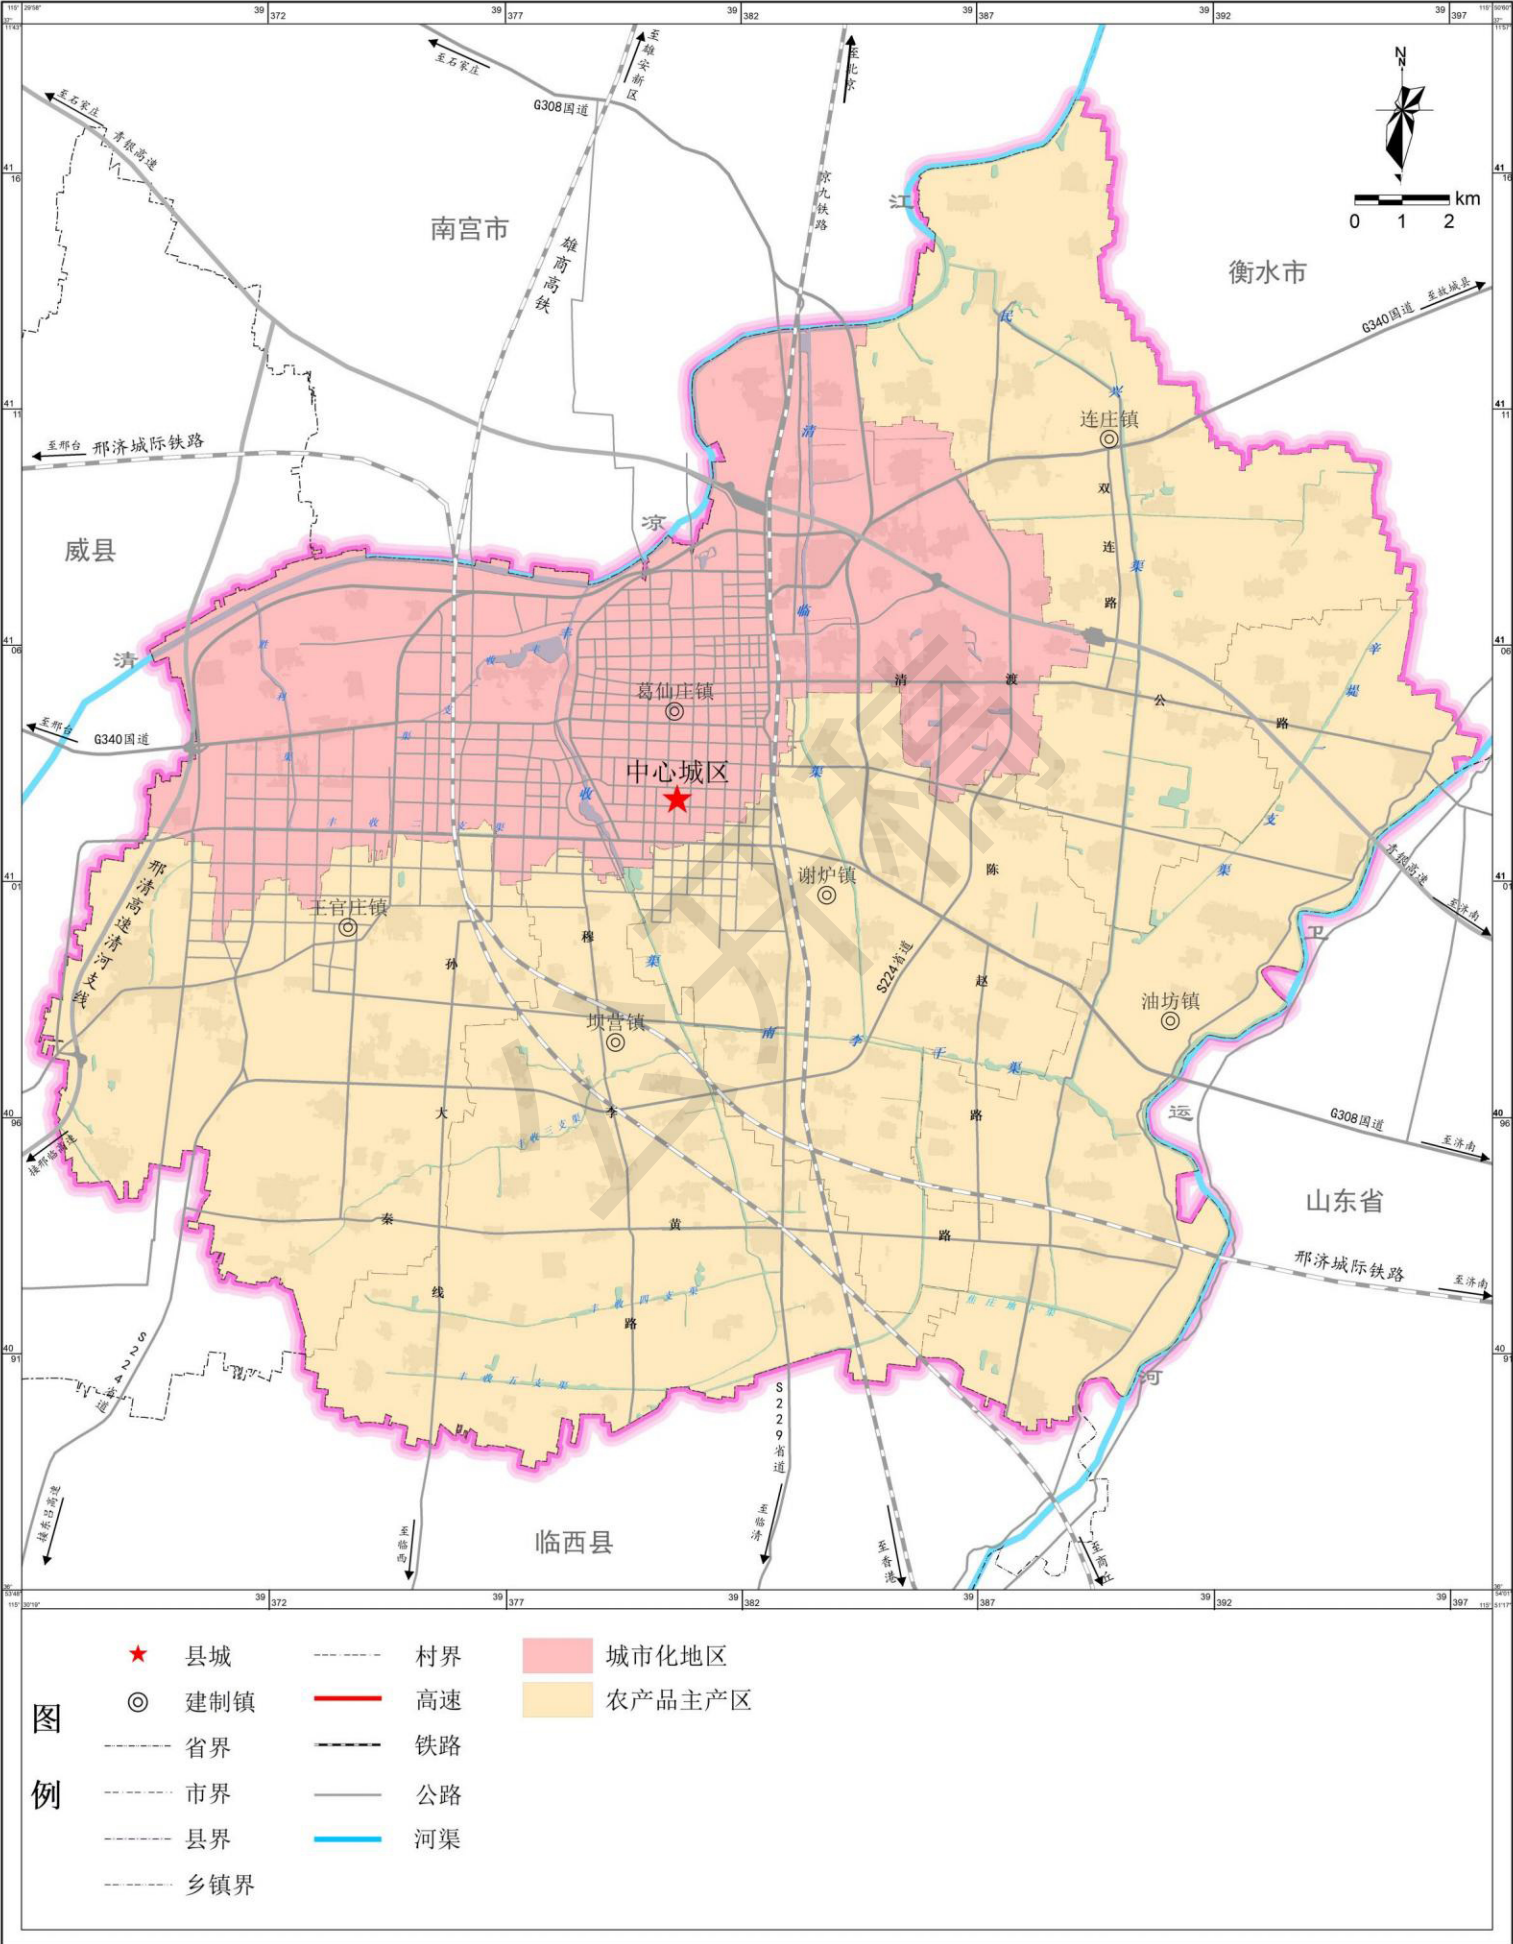


清河县国土空间总体规划（2021-2035年）

县域国土空间总体格局规划图

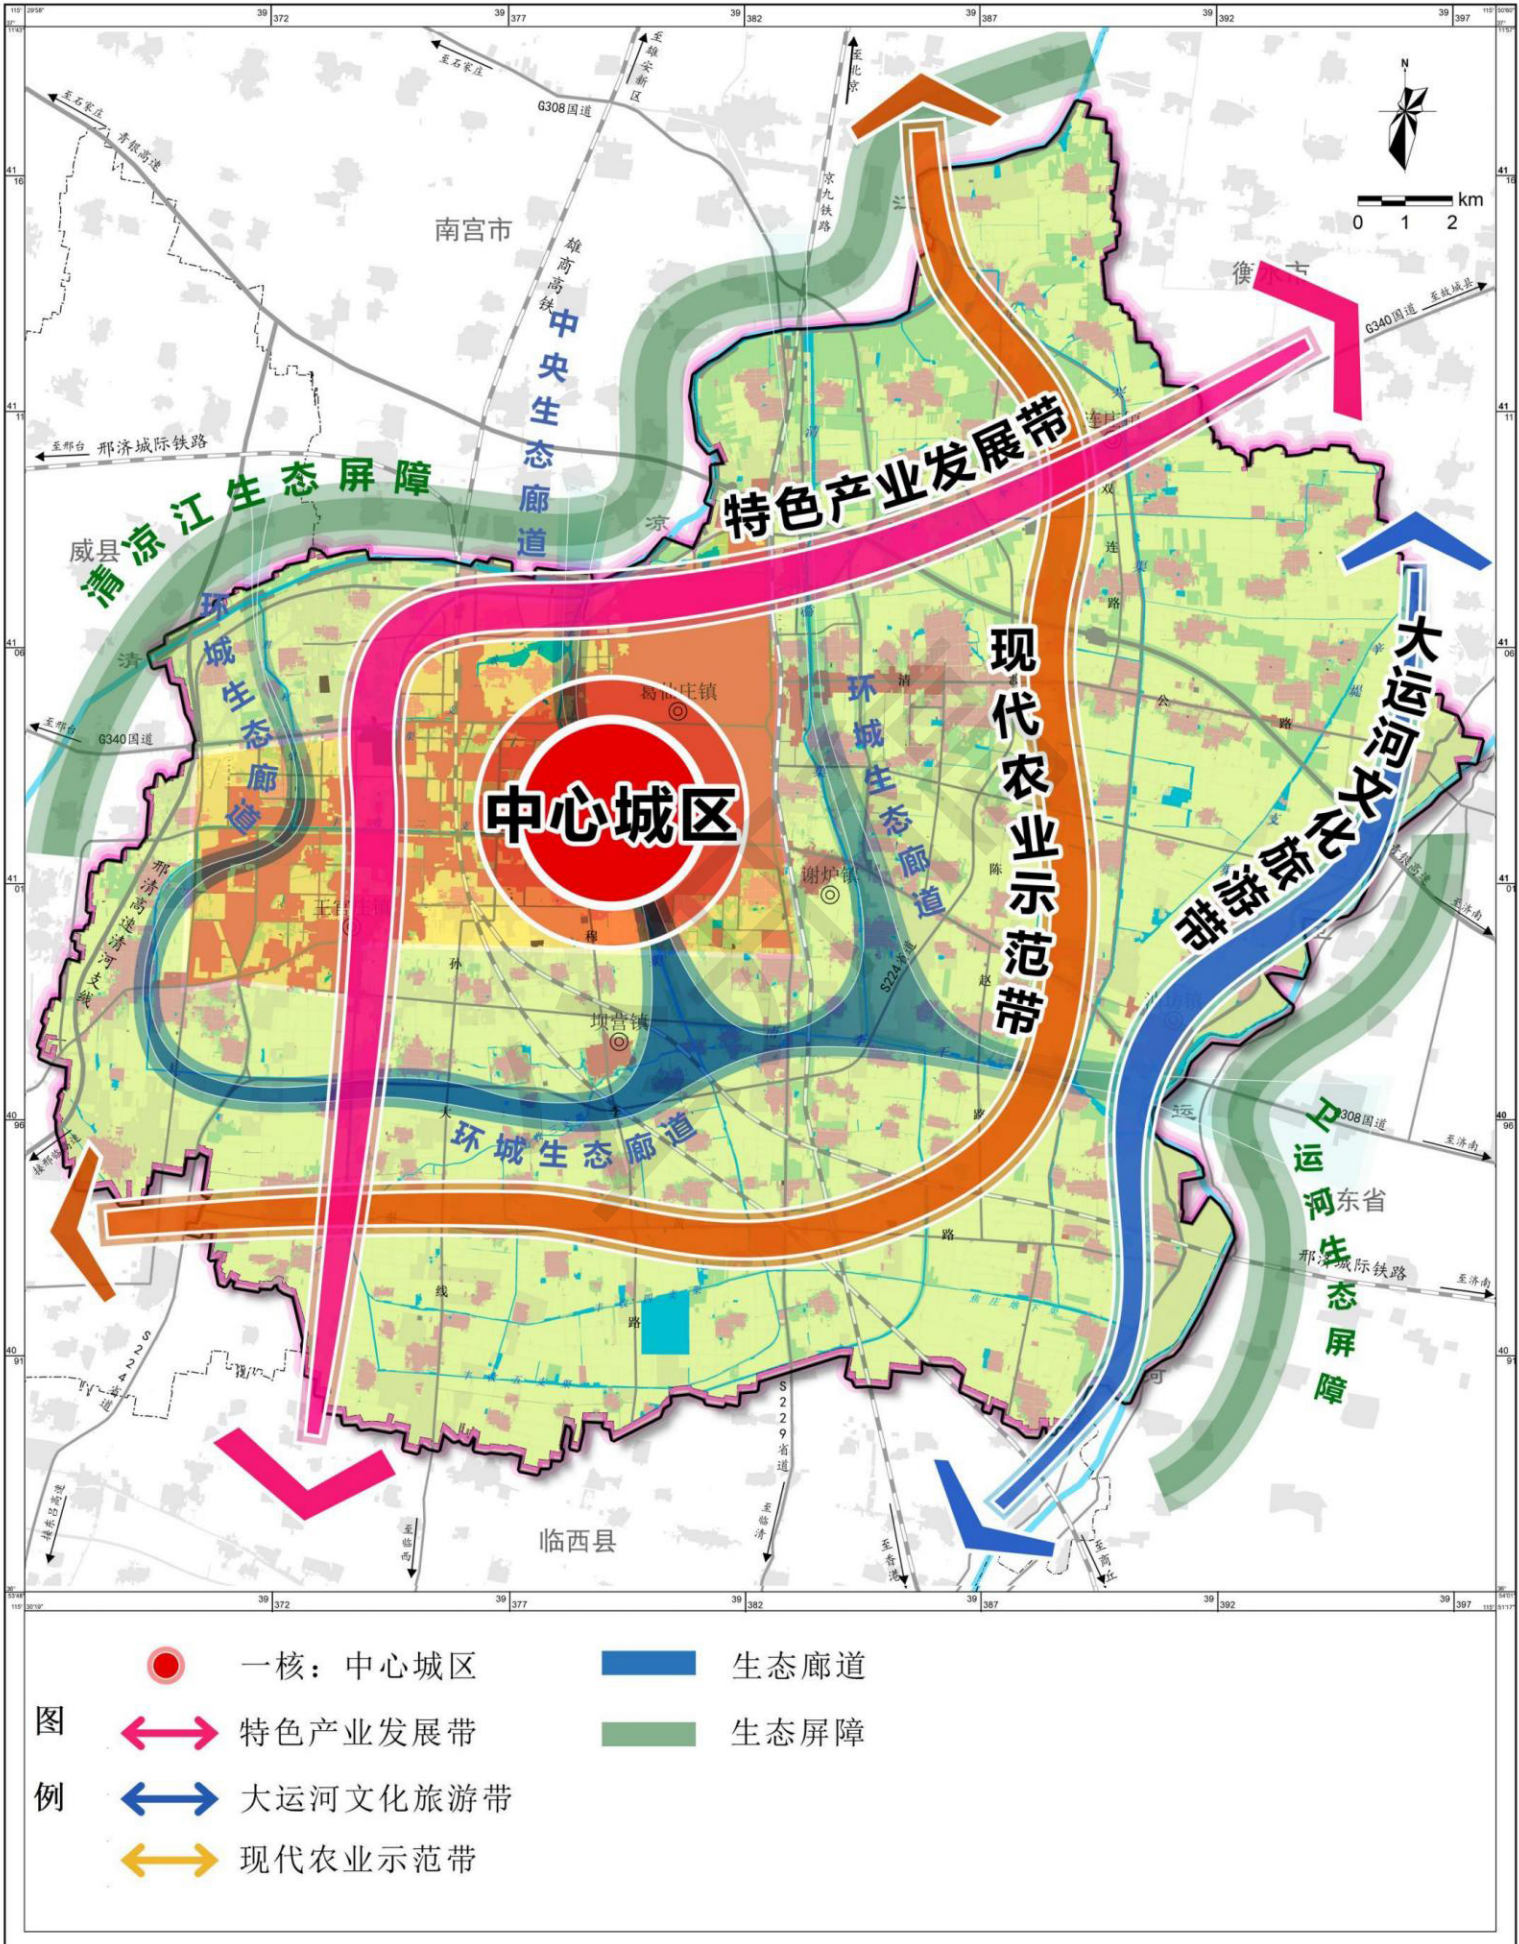


清河县国土空间总体规划（2021-2035年）

县域镇村体系规划图

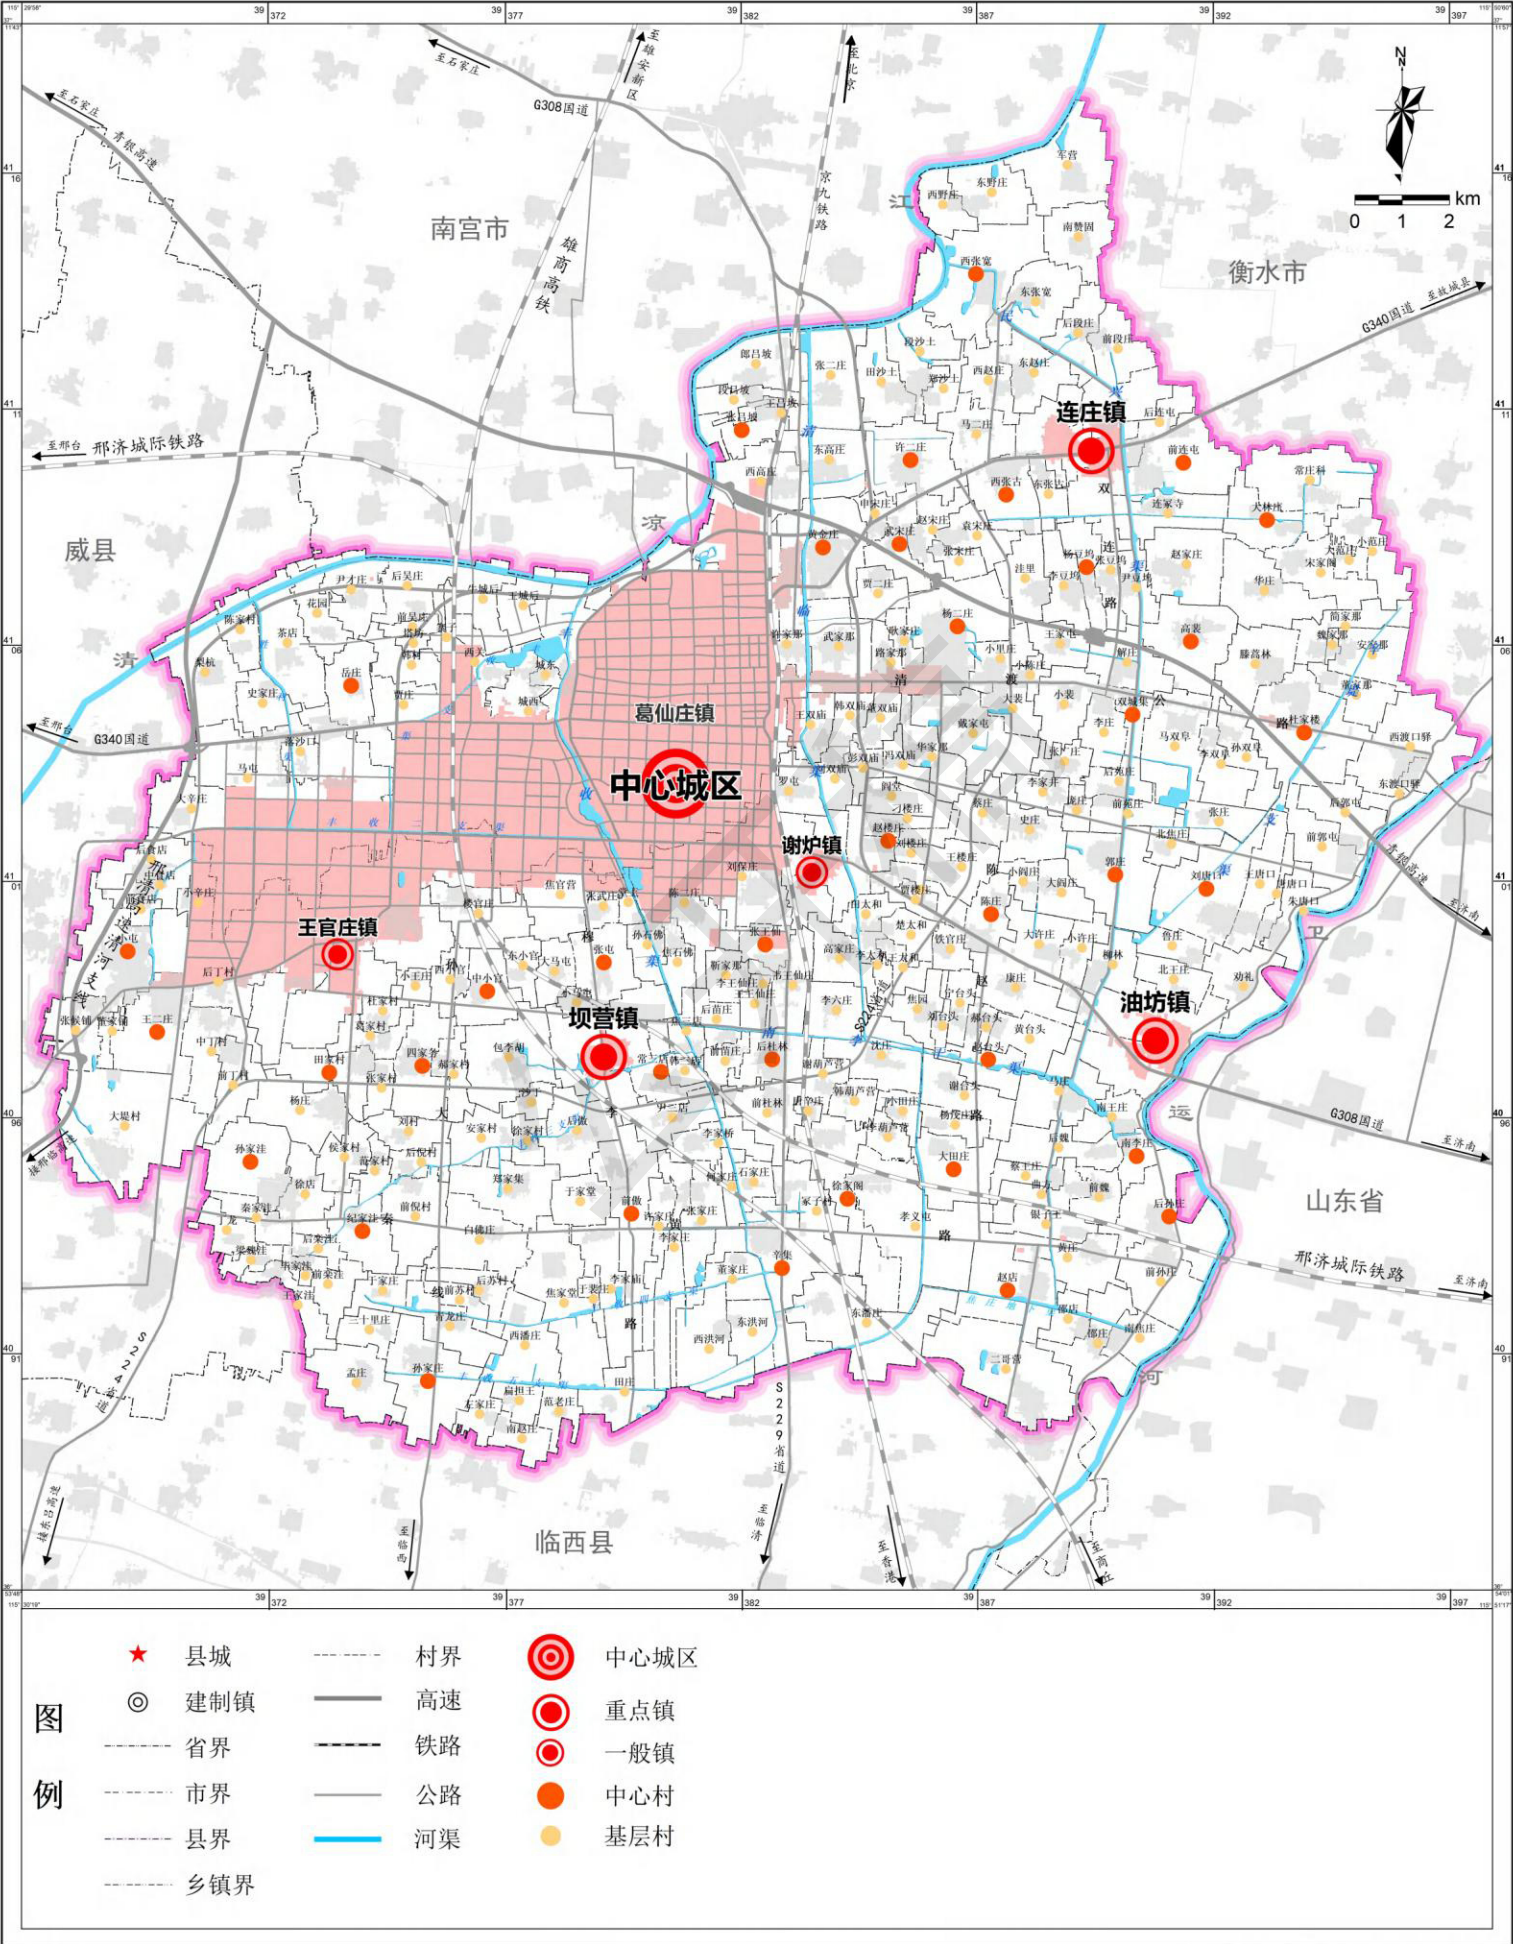


清河县国土空间总体规划（2021-2035年）

县域城乡生活圈和公共服务设施规划图

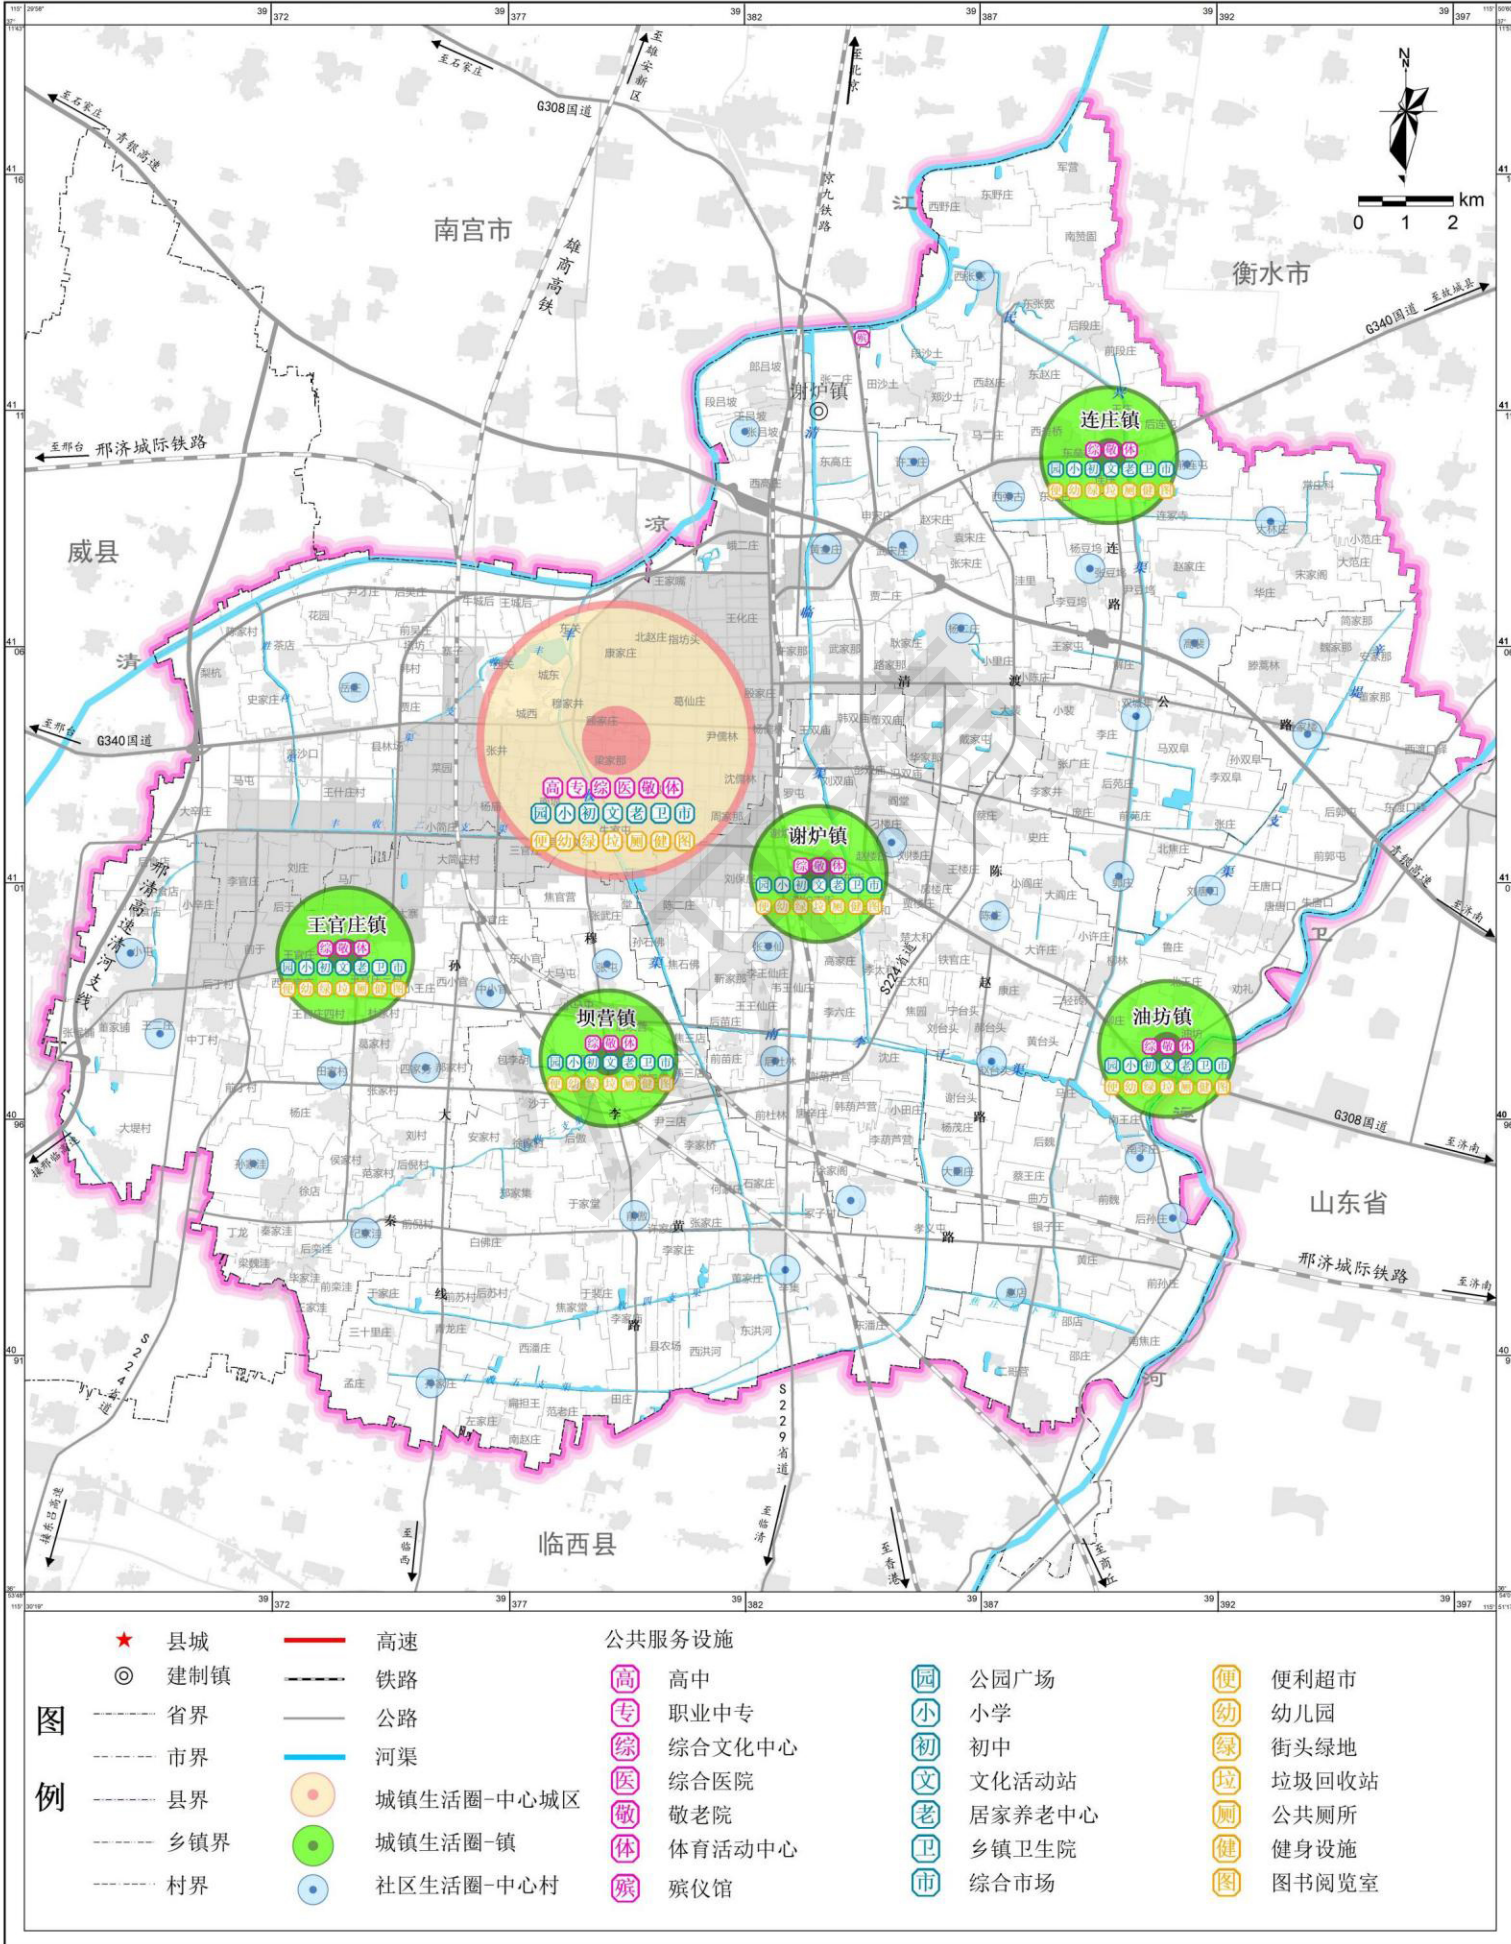


清河县国土空间总体规划（2021-2035年）

县域国土空间规划分区图

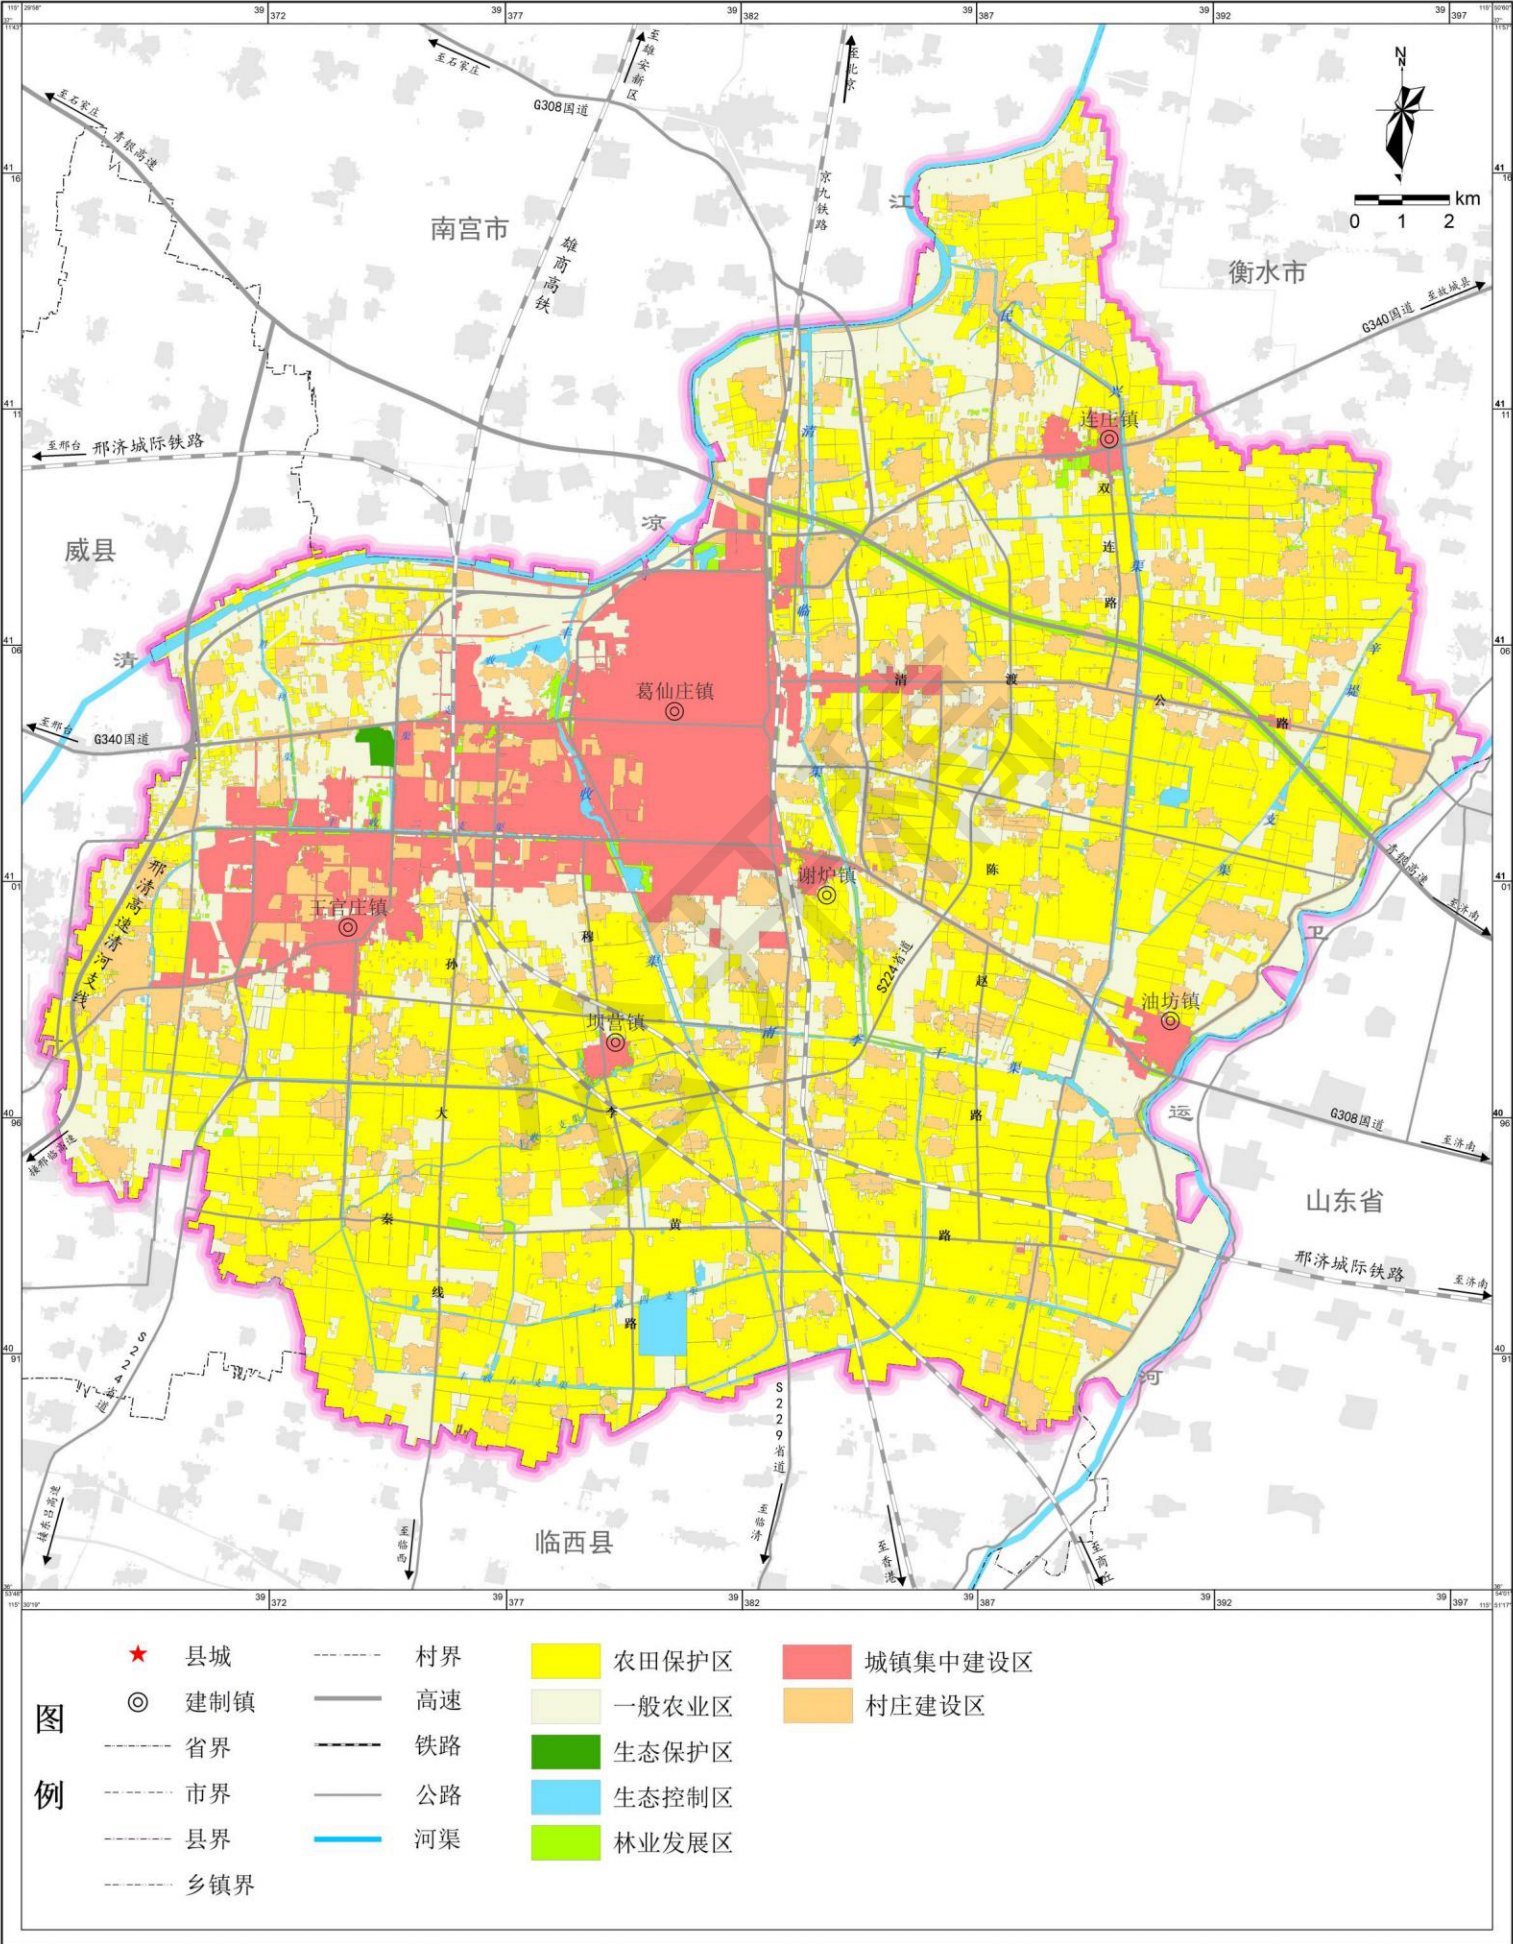


清河县国土空间总体规划(2021-2035年)

中心城区国土空间规划分区图

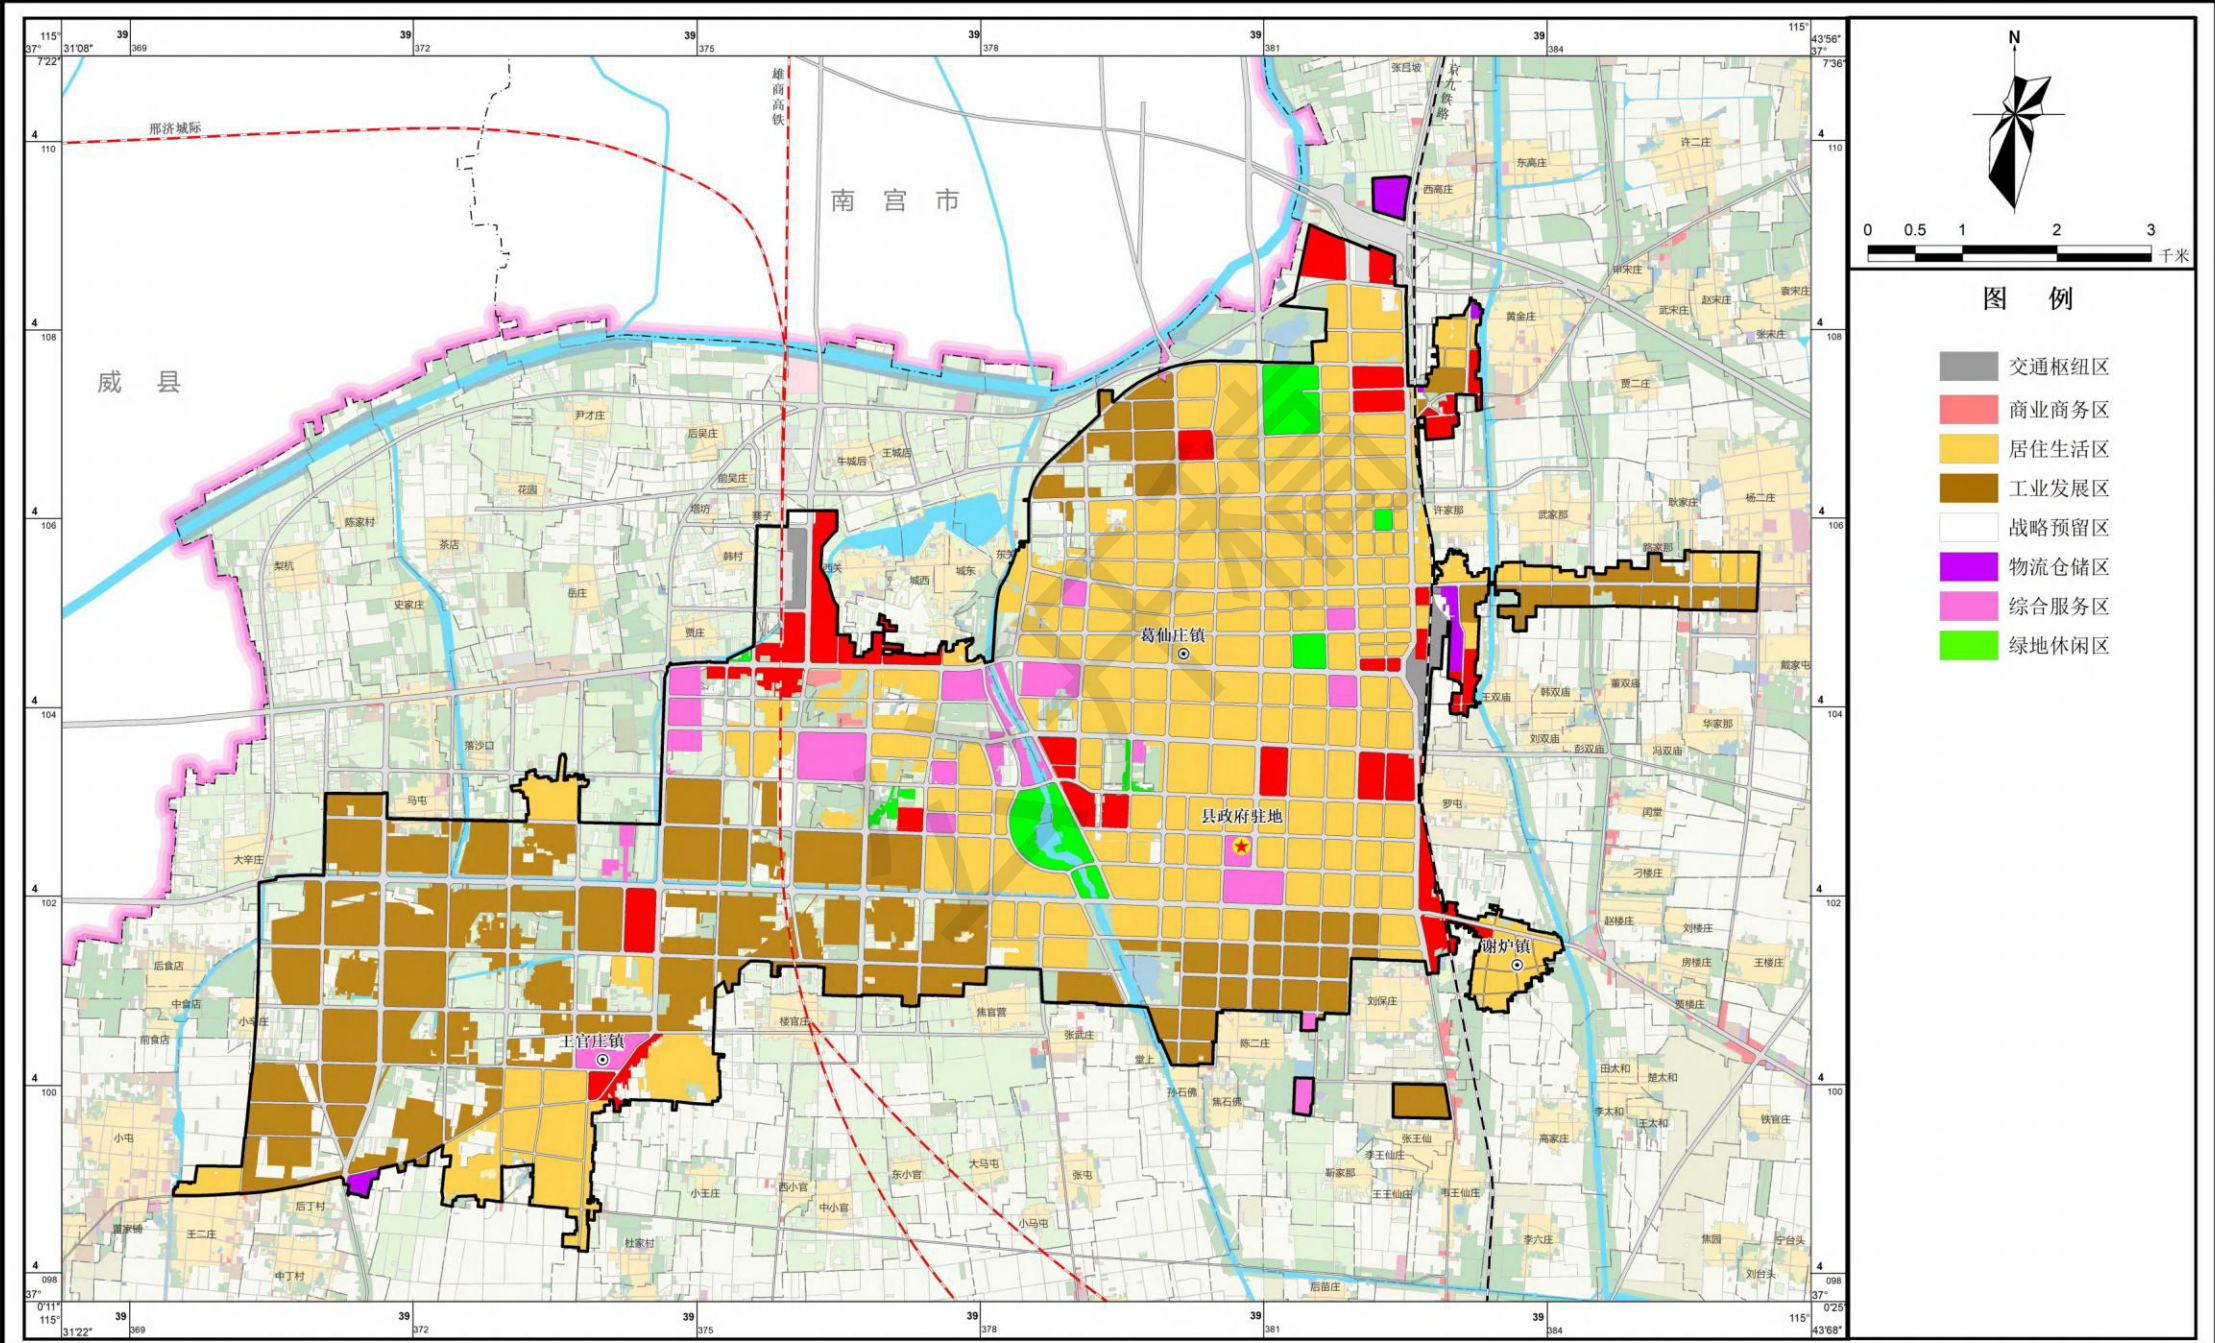


清河县国土空间总体规划(2021-2035年)

中心城区控制线规划图

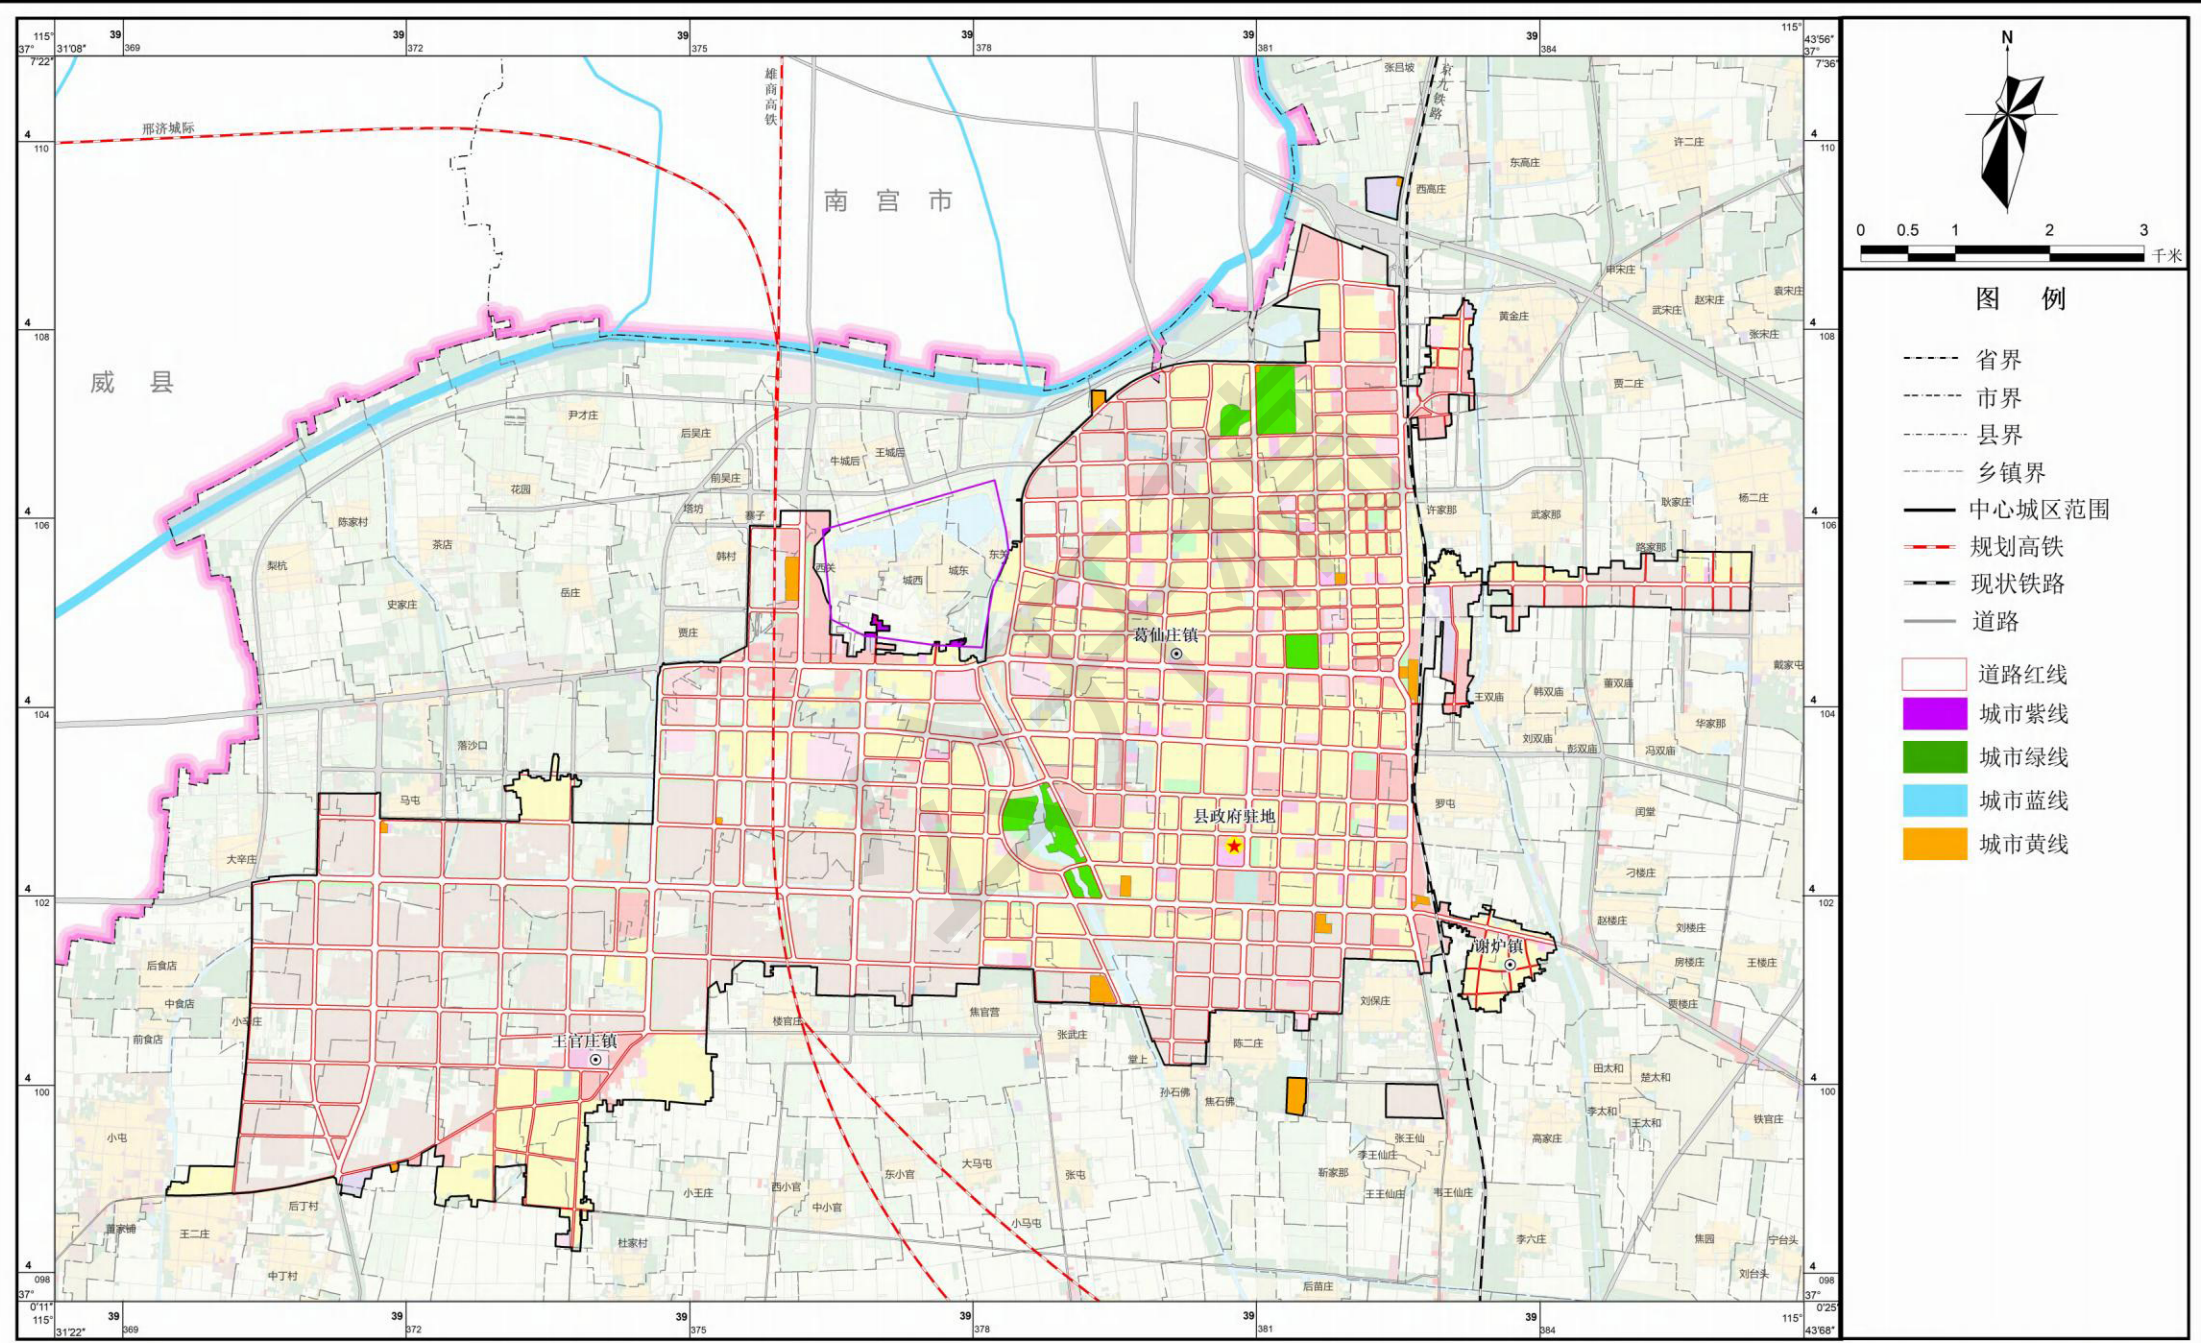



清河县国土空间总体规划(2021-2035年)

中心城区绿地系统和开敞空间规划图

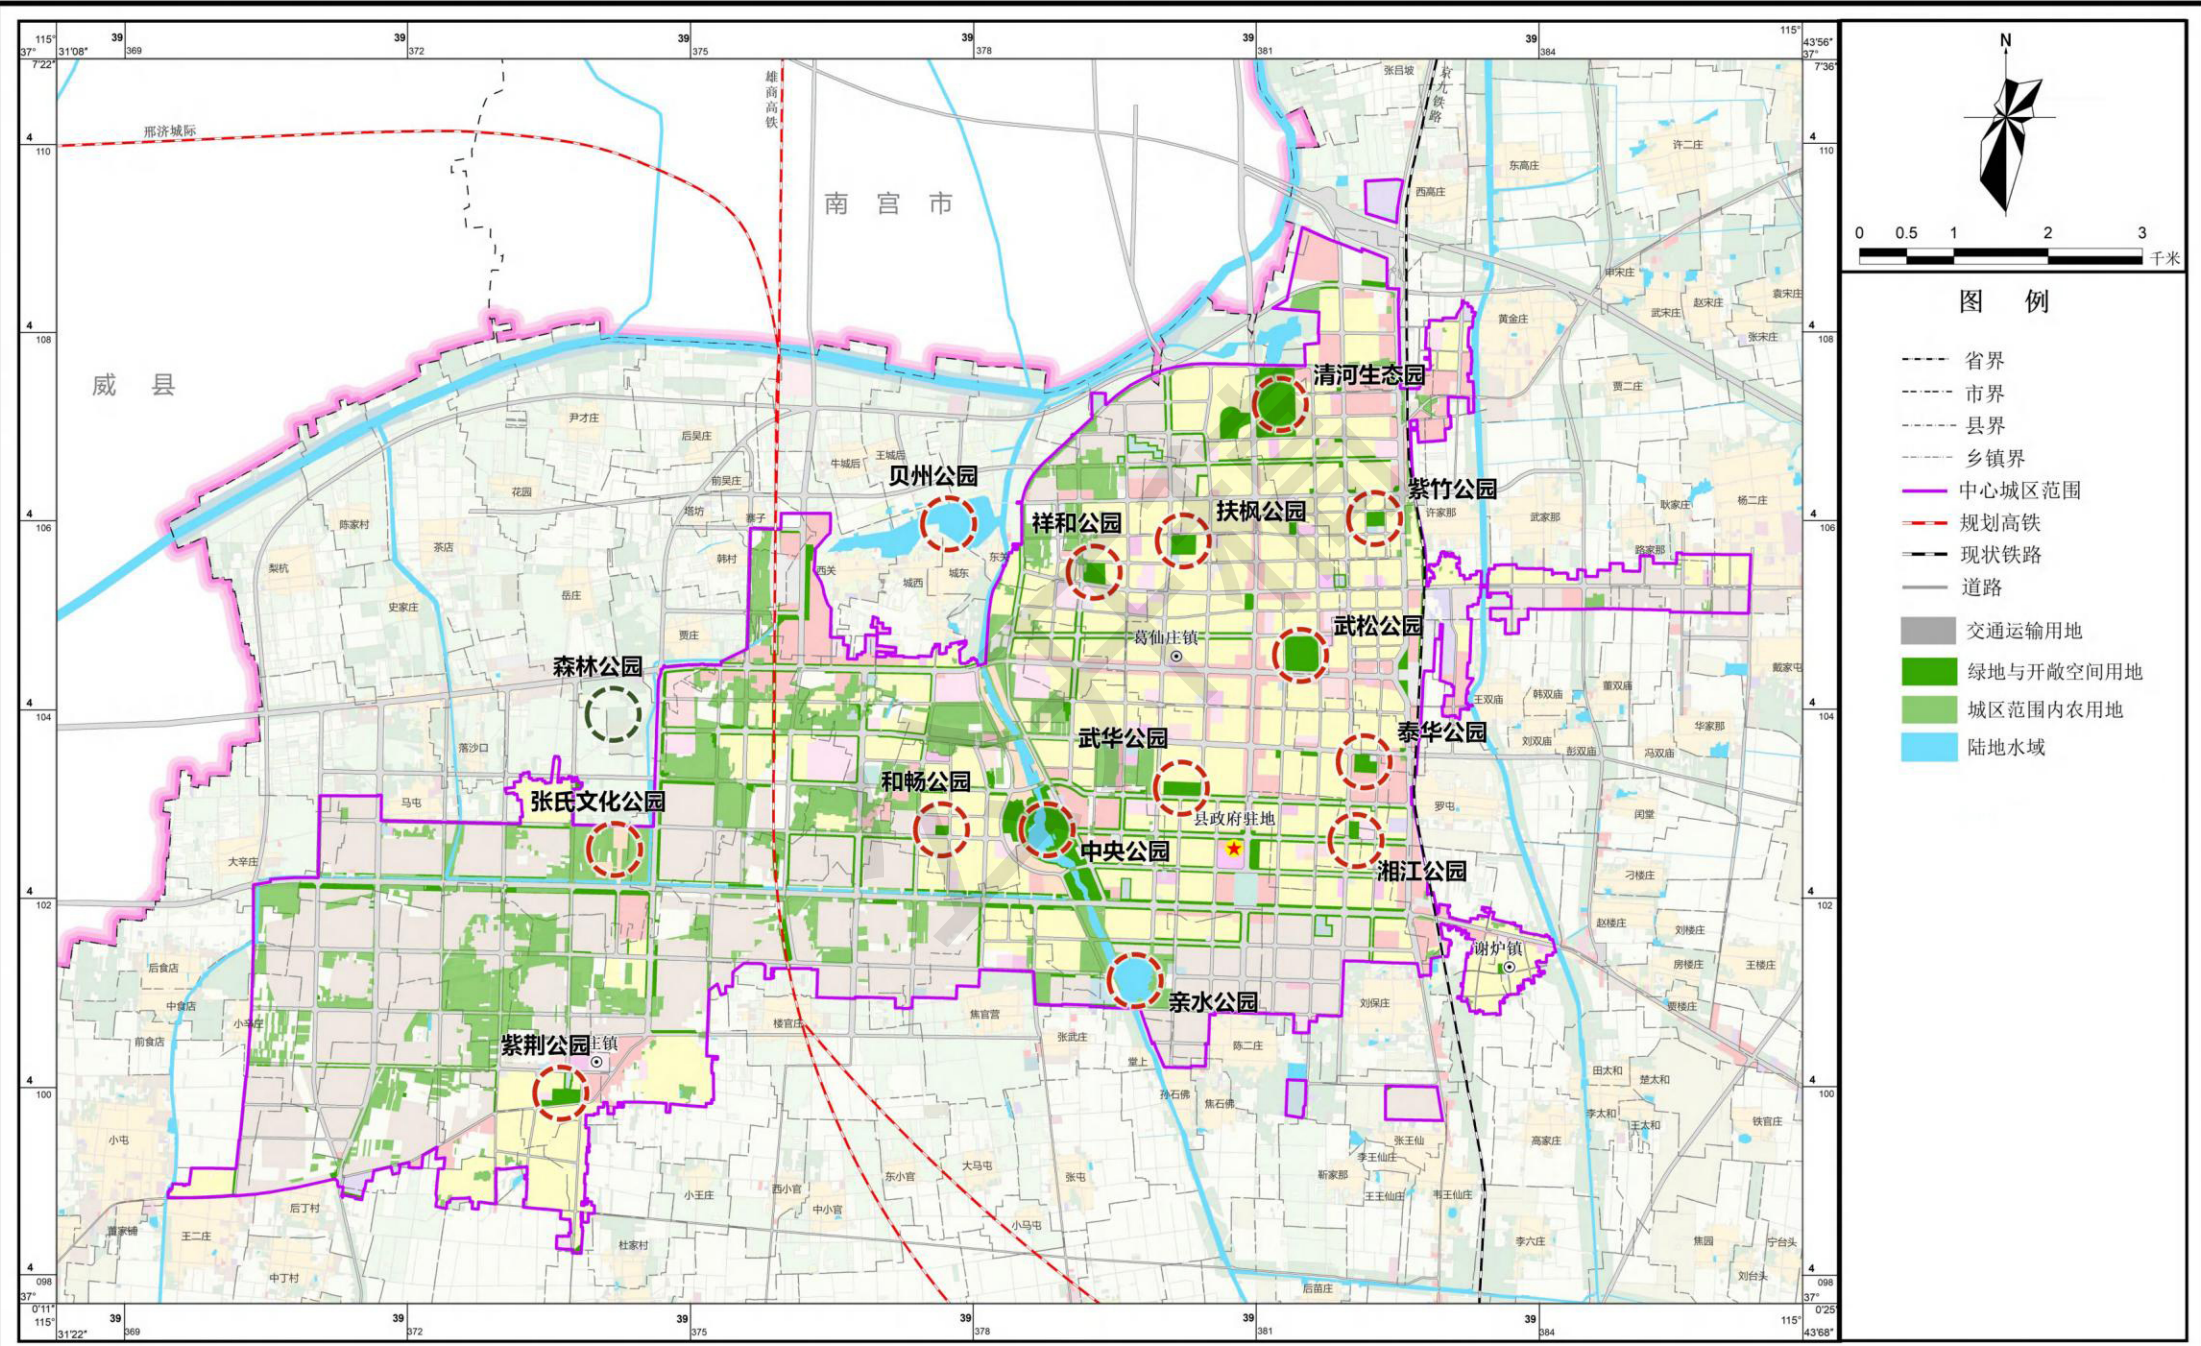

清河县国土空间总体规划(2021-2035年)

中心城区道路交通规划图

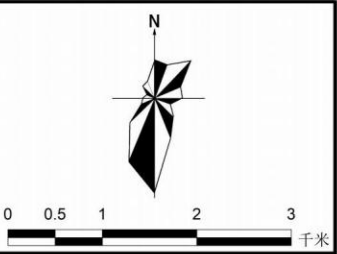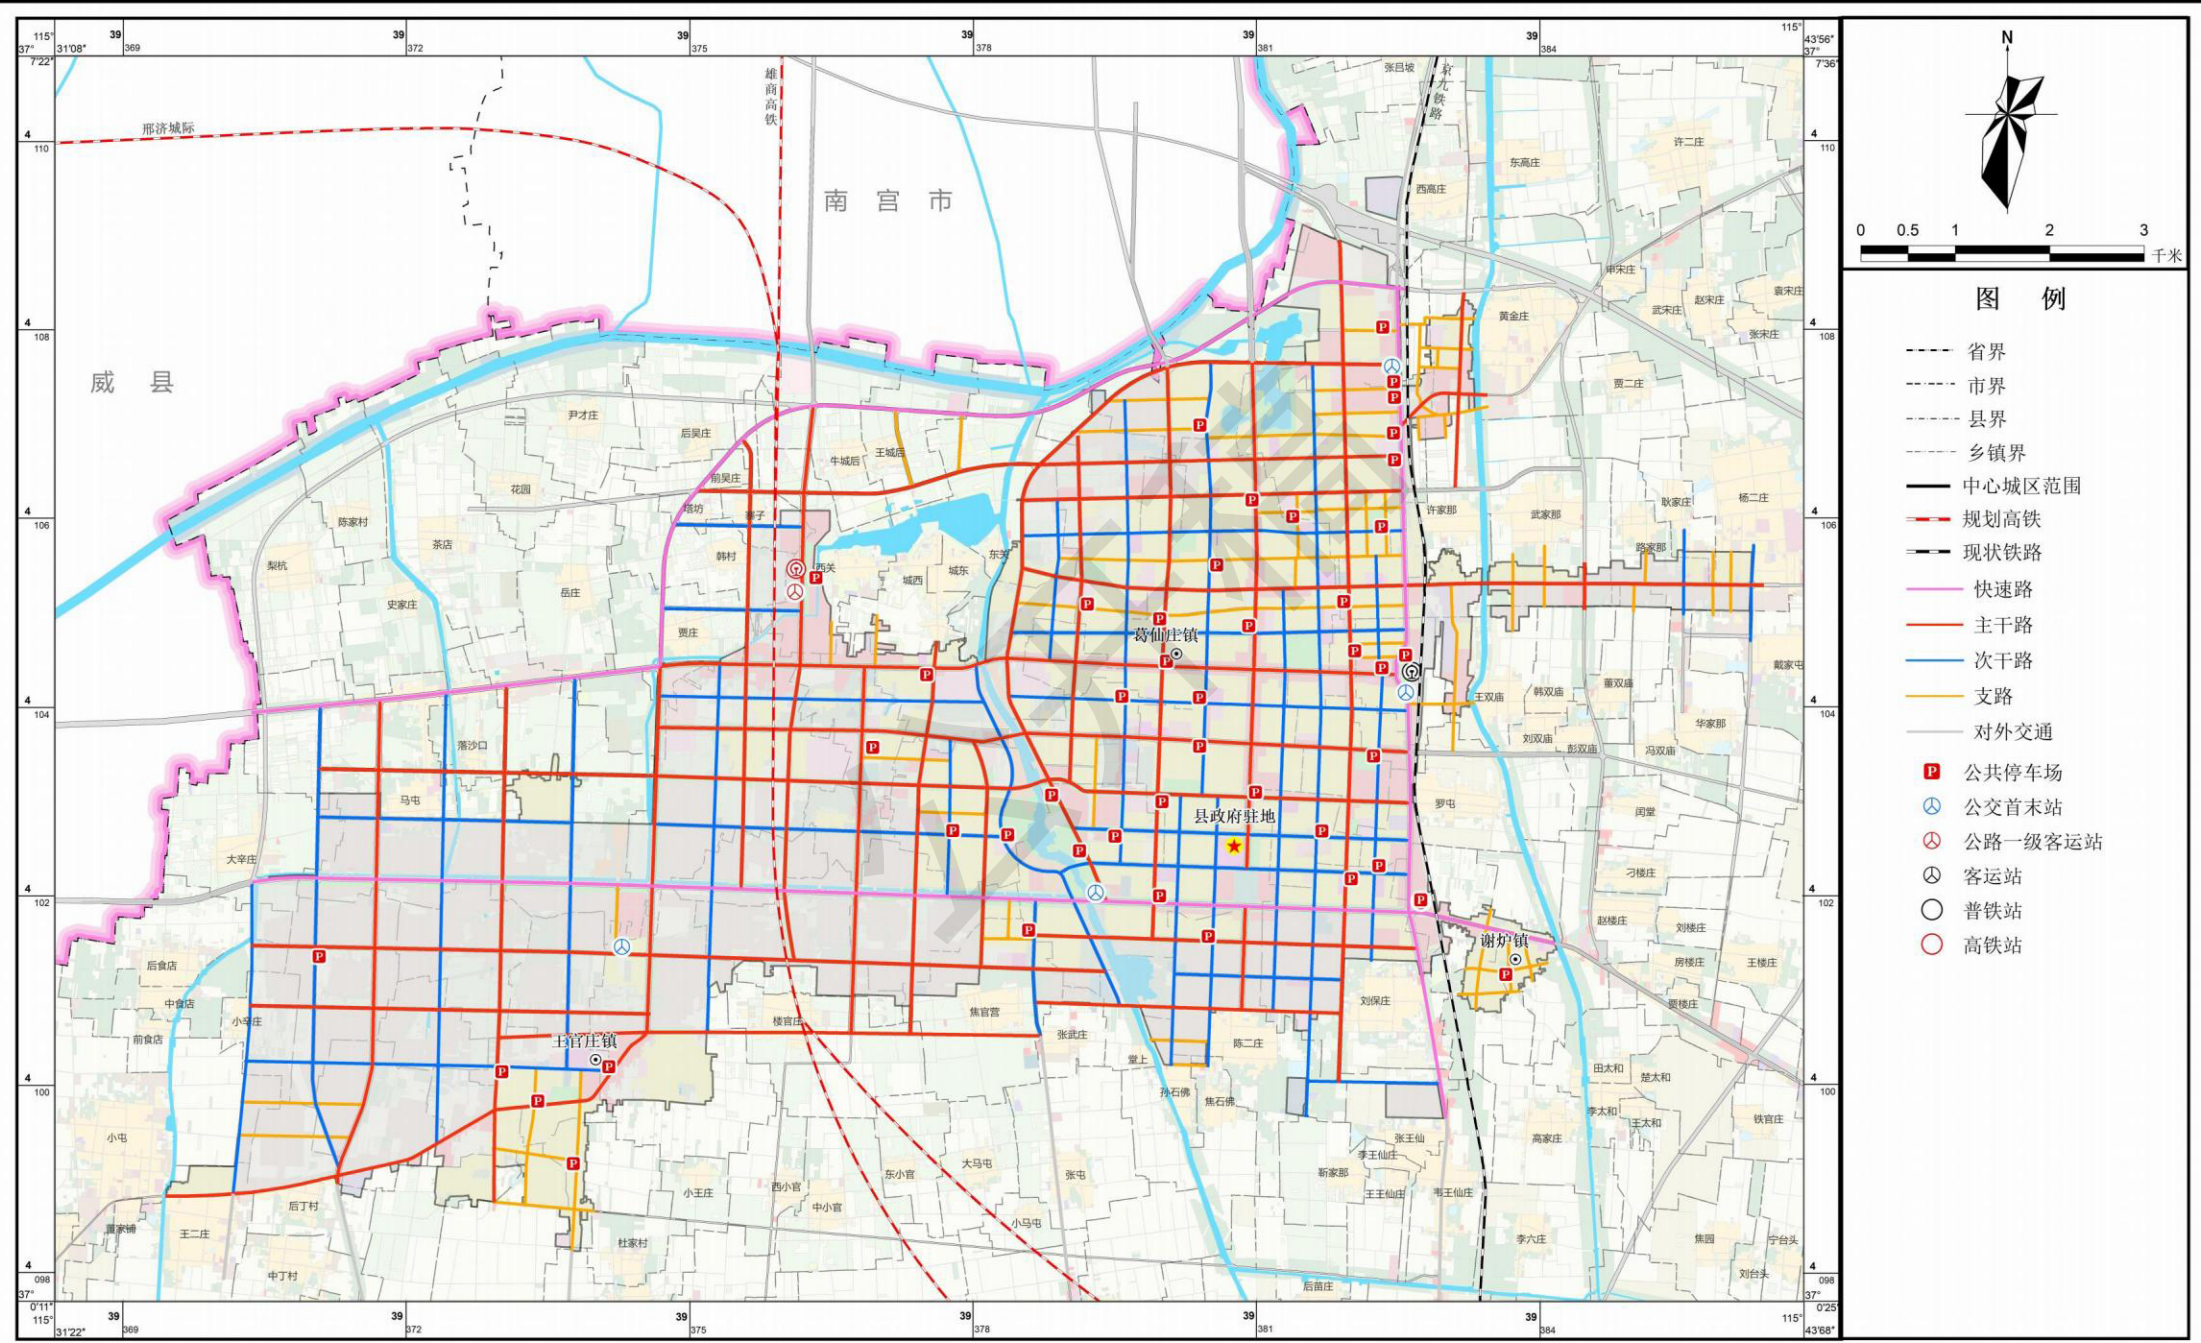

- 图 例
- 省界
 - 市界
 - 县界
 - 乡镇界
 - 中心城区范围
 - 规划高铁
 - 现状铁路
 - 快速路
 - 主干路
 - 次干路
 - 支路
 - 对外交通
 - P 公共停车场
 - ⊕ 公交首末站
 - ⊗ 公路一级客运站
 - ⊙ 客运站
 - 普铁站
 - 高铁站